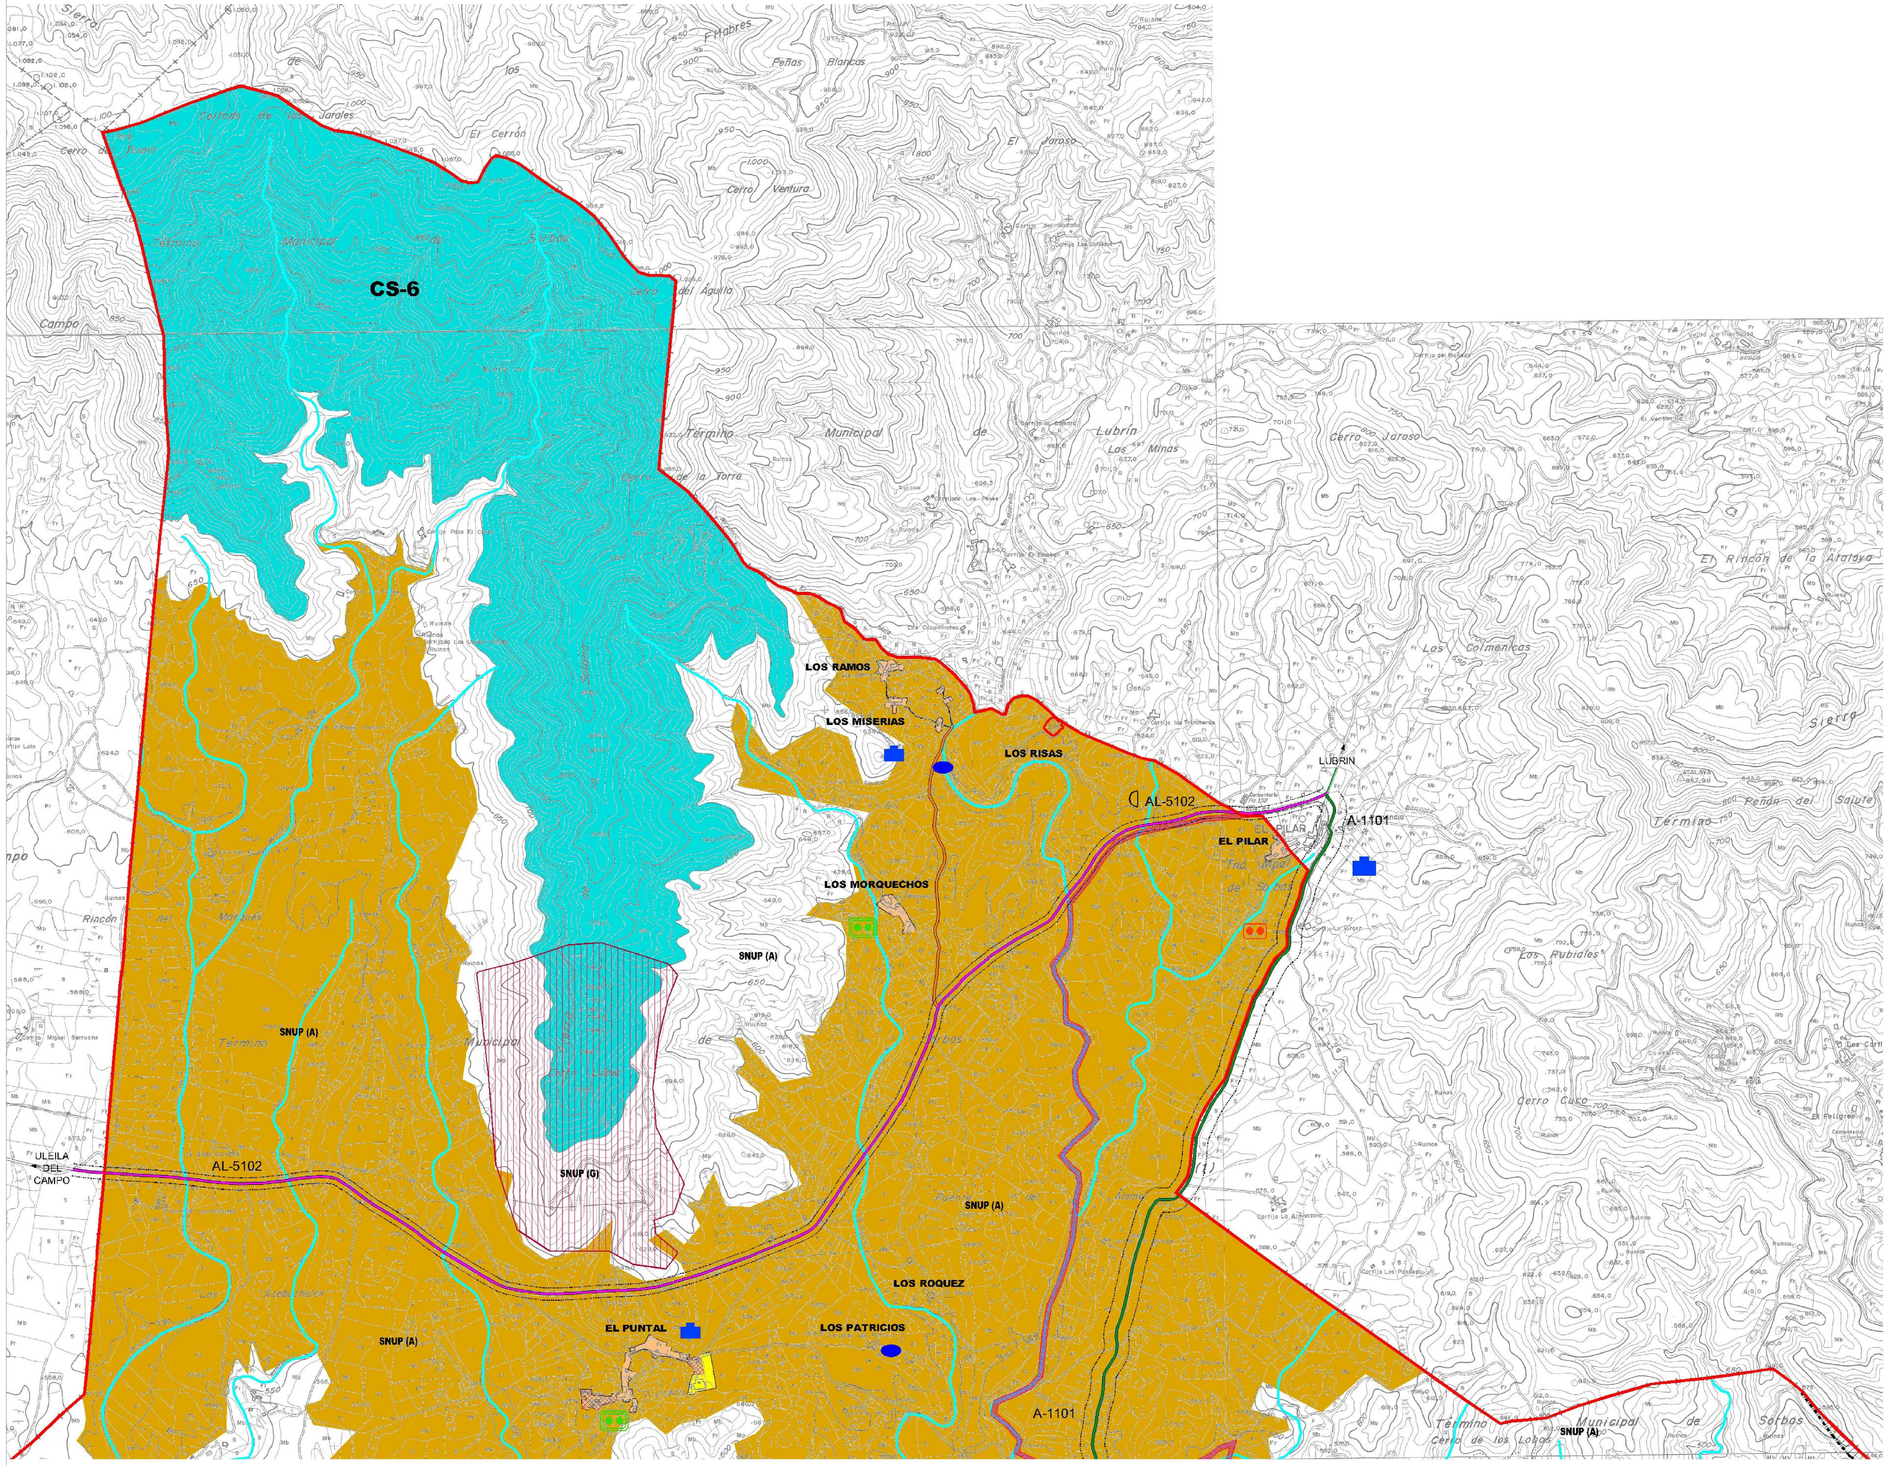

DETALLE LINEA LIMITE DE EDIFICACION

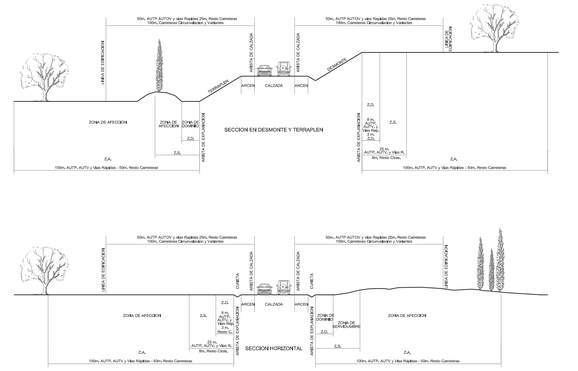

DETALLE LINEA LIMITE DE EDIFICACION, GASODUCTO.

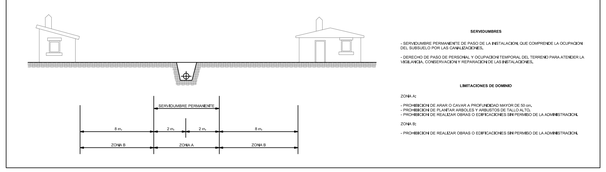

PERÍMETRO DE PROTECCION DE LOS CAUCES.

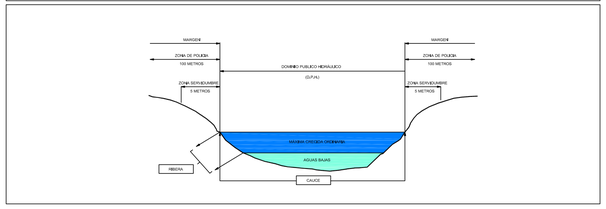

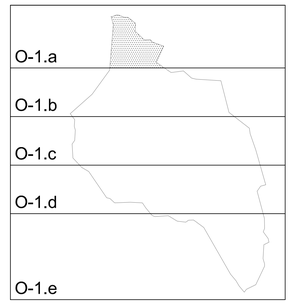

CLASES, CATEGORIAS Y USOS DE SUELO

SUELO URBANO Y URBANIZABLE

CLASES Y CATEGORIAS		USOS DEL SUELO	
SUELO URBANO		RESIDENCIAL	
SUELO URBANO CONSOLIDADO	Sin trama	INDUSTRIAL	
SUELO URBANO NO CONSOLIDADO		TERCIARIO	
SUELO URBANO NO CONSOLIDADO NO PERTINENCIENTE A UNU Nº UNO		TURISTICO	
SUELO URBANIZABLE			
SUELO URBANIZABLE SECTORIZADO			
SUELO URBANIZABLE NO SECTORIZADO			

SUELO NO URBANIZABLE - CATEGORIAS

SUELO NO URBANIZABLE PROTEGIDO POR LEGISLACIÓN ESPECIFICA

- YACIMIENTO ARQUEOLÓGICO CON PERIMETRO DEFINIDO
- YACIMIENTO ARQUEOLÓGICO SIN PERIMETRO DEFINIDO (En suspenso hasta que la consejería se manifieste en materia de patrimonio histórico los delimite)

YACIMIENTOS:

1-DEL CALVARIO	9-CUEVA DEL TESORO	17-LA RISCA
2-CARAVATE	10-LAS VIÑICAS	18-CUEVAS DEL ALGARROBAL
3-CUEVA DE LOS CABALLOS	11-PEÑAS NEGRAS	19-LA MAJA
4-CUEVA DE LOS CRANEOS	12-LOS ARLOS	20-LOS PESALES
5-SIMA DEL CIERVO	13-CERRO DEL HACHA	21-EL LENTISCAR
6-CERRO DEL CASTELLON	14-CUEVA CARAVTZ	22-MOLINO DEL TESORO
7-UMBRIA DE ALMARAX	15-LLANO SOLANO	
8-CUEVA COMPLEJO G.P.E.	16-LA MOLATILLA	

YACIMIENTOS DECLARADOS BIC:
- ABRIGO RAMBLA DE MORAS I Y II
- YACIMIENTO LOS CASTELLONES

- PAISAJE NATURAL DEL KARST DE YESOS
- MONTE PÚBLICO

SUELO NO URBANIZABLE PROTEGIDO POR PLANIFICACION TERRITORIAL O URBANISTICA

- ESPACIO PROTEGIDO DEL RIO AGUAS
- PLAN ESPECIAL DE PROTECCIÓN DEL MEDIO FÍSICO (PEMF) CS-5 SIERRA DE LOS FILABRES
- PLAN ESPECIAL DE PROTECCIÓN DEL MEDIO FÍSICO (PEMF) CS-7 SIERRA CABRERA
- PROTECCION SINGULAR -SNUP(S)
- PROTECCION PAISAJISTICA -SNUP(P)
- PROTECCION GEORECURSOS - SNUP(G)
- PROTECCION AGRICOLA -SNUP(AGR)
- POSIBLE PERIMETRO PARA ECOSPAMIENTO DEPORTIVO CAMPO DE GOLF
- PROTECCION CAUTELAR DE 12 DE FEBRERO
- PROTECCION CAUTELAR CASTILLAR
- VIA PECUARIA (ANCHO 20,00M) (VEREDA DE LUBRIN)
- PROTECCIÓN CAUTELAR DE CAUCES PUBLICOS

CARACTER NATURAL O RURAL -SNUP(A)

- CARACTER NATURAL O RURAL VOCACIÓN AGRICOLA
- Sin trama — CARACTER NATURAL O RURAL VOCACIÓN FORESTAL
- DELIMITACION LIC'S ES10005 "SIERRA CABRERA-BEDAR" (LUGARES DE INTERÉS COMUNITARIO)
- LINEA DE LIMITE DE LICS

HÁBITAT RURAL DISEMINADO

- HÁBITAT RURAL DISEMINADO

SISTEMAS GENERALES

SISTEMA GENERAL DE CARACTER REGIONAL	SGCR
SISTEMA GENERAL DE ESPACIOS LIBRES	SGEL
SISTEMA GENERAL DE EQUIPAMIENTO	SGEQ
SISTEMA GENERAL DE VIARIO	SGV
SISTEMA GENERAL DE INFRAESTRUCTURAS	SGINF

COMUNICACIONES

- AUTOVIA ESTADO
- RED DE CARRETERAS NACIONALES
- RED DE CARRETERAS AUTONOMICAS
- RED DE CARRETERAS PROVINCIALES
- SISTEMA GENERAL DE INFRAESTRUCTURA FERROVIARIA (AVE) — TRAZADO ESTUDIO INFORMATIVO

INFRAESTRUCTURAS

- GASODUCTO — GAS
- DEPOSITO AGUA POTABLE
- DEPURADORA
- E.D.A.R. PROPUESTAS
- REPETIDOR TDT
- SONDEOS

PROTECCION DE CEMENTERIO

- ZONA LIBRE DE CONSTRUCCION POR EL REGLAMENTO DE POLICIA MORTUORIA (50 mt). (ZONA VERDE)

LIMITE DE PROTECCIONES SECTORIALES

PROTECCION DE CARRETERAS

- LINEA DE DOMINIO PUBLICO
- LINEA DE SERVIDUMBRE
- LINEA LIMITE DE NO EDIFICACION
- LINEA DE AFECCION
- LINEA EXTERIOR EXPLANACION

PROTECCION DE AVE

- LINEA DE DOMINIO PUBLICO
- LINEA DE EDIFICACION

ORDENACION PORMENORIZADA

SISTEMA COMUNICACIONES

- RED DE CARRETERAS LOCALES

PLAN GENERAL DE ORDENACIÓN URBANÍSTICA DE SORBAS

DOCUMENTO 2015

ORDENACIÓN ESTRUCTURAL Y COMPLETA DE TODO EL TERRITORIO MUNICIPAL

SORBAS

PLANO Nº: O-1.a

EQUIPO REDACTOR:

LUIS FERNANDO DE VIZCAÍNO. ARQUITECTO

JESÚS SALAS TORRES. ARQUITECTO

FECHA: MAYO 2015

ESCALA: 1/10.000