
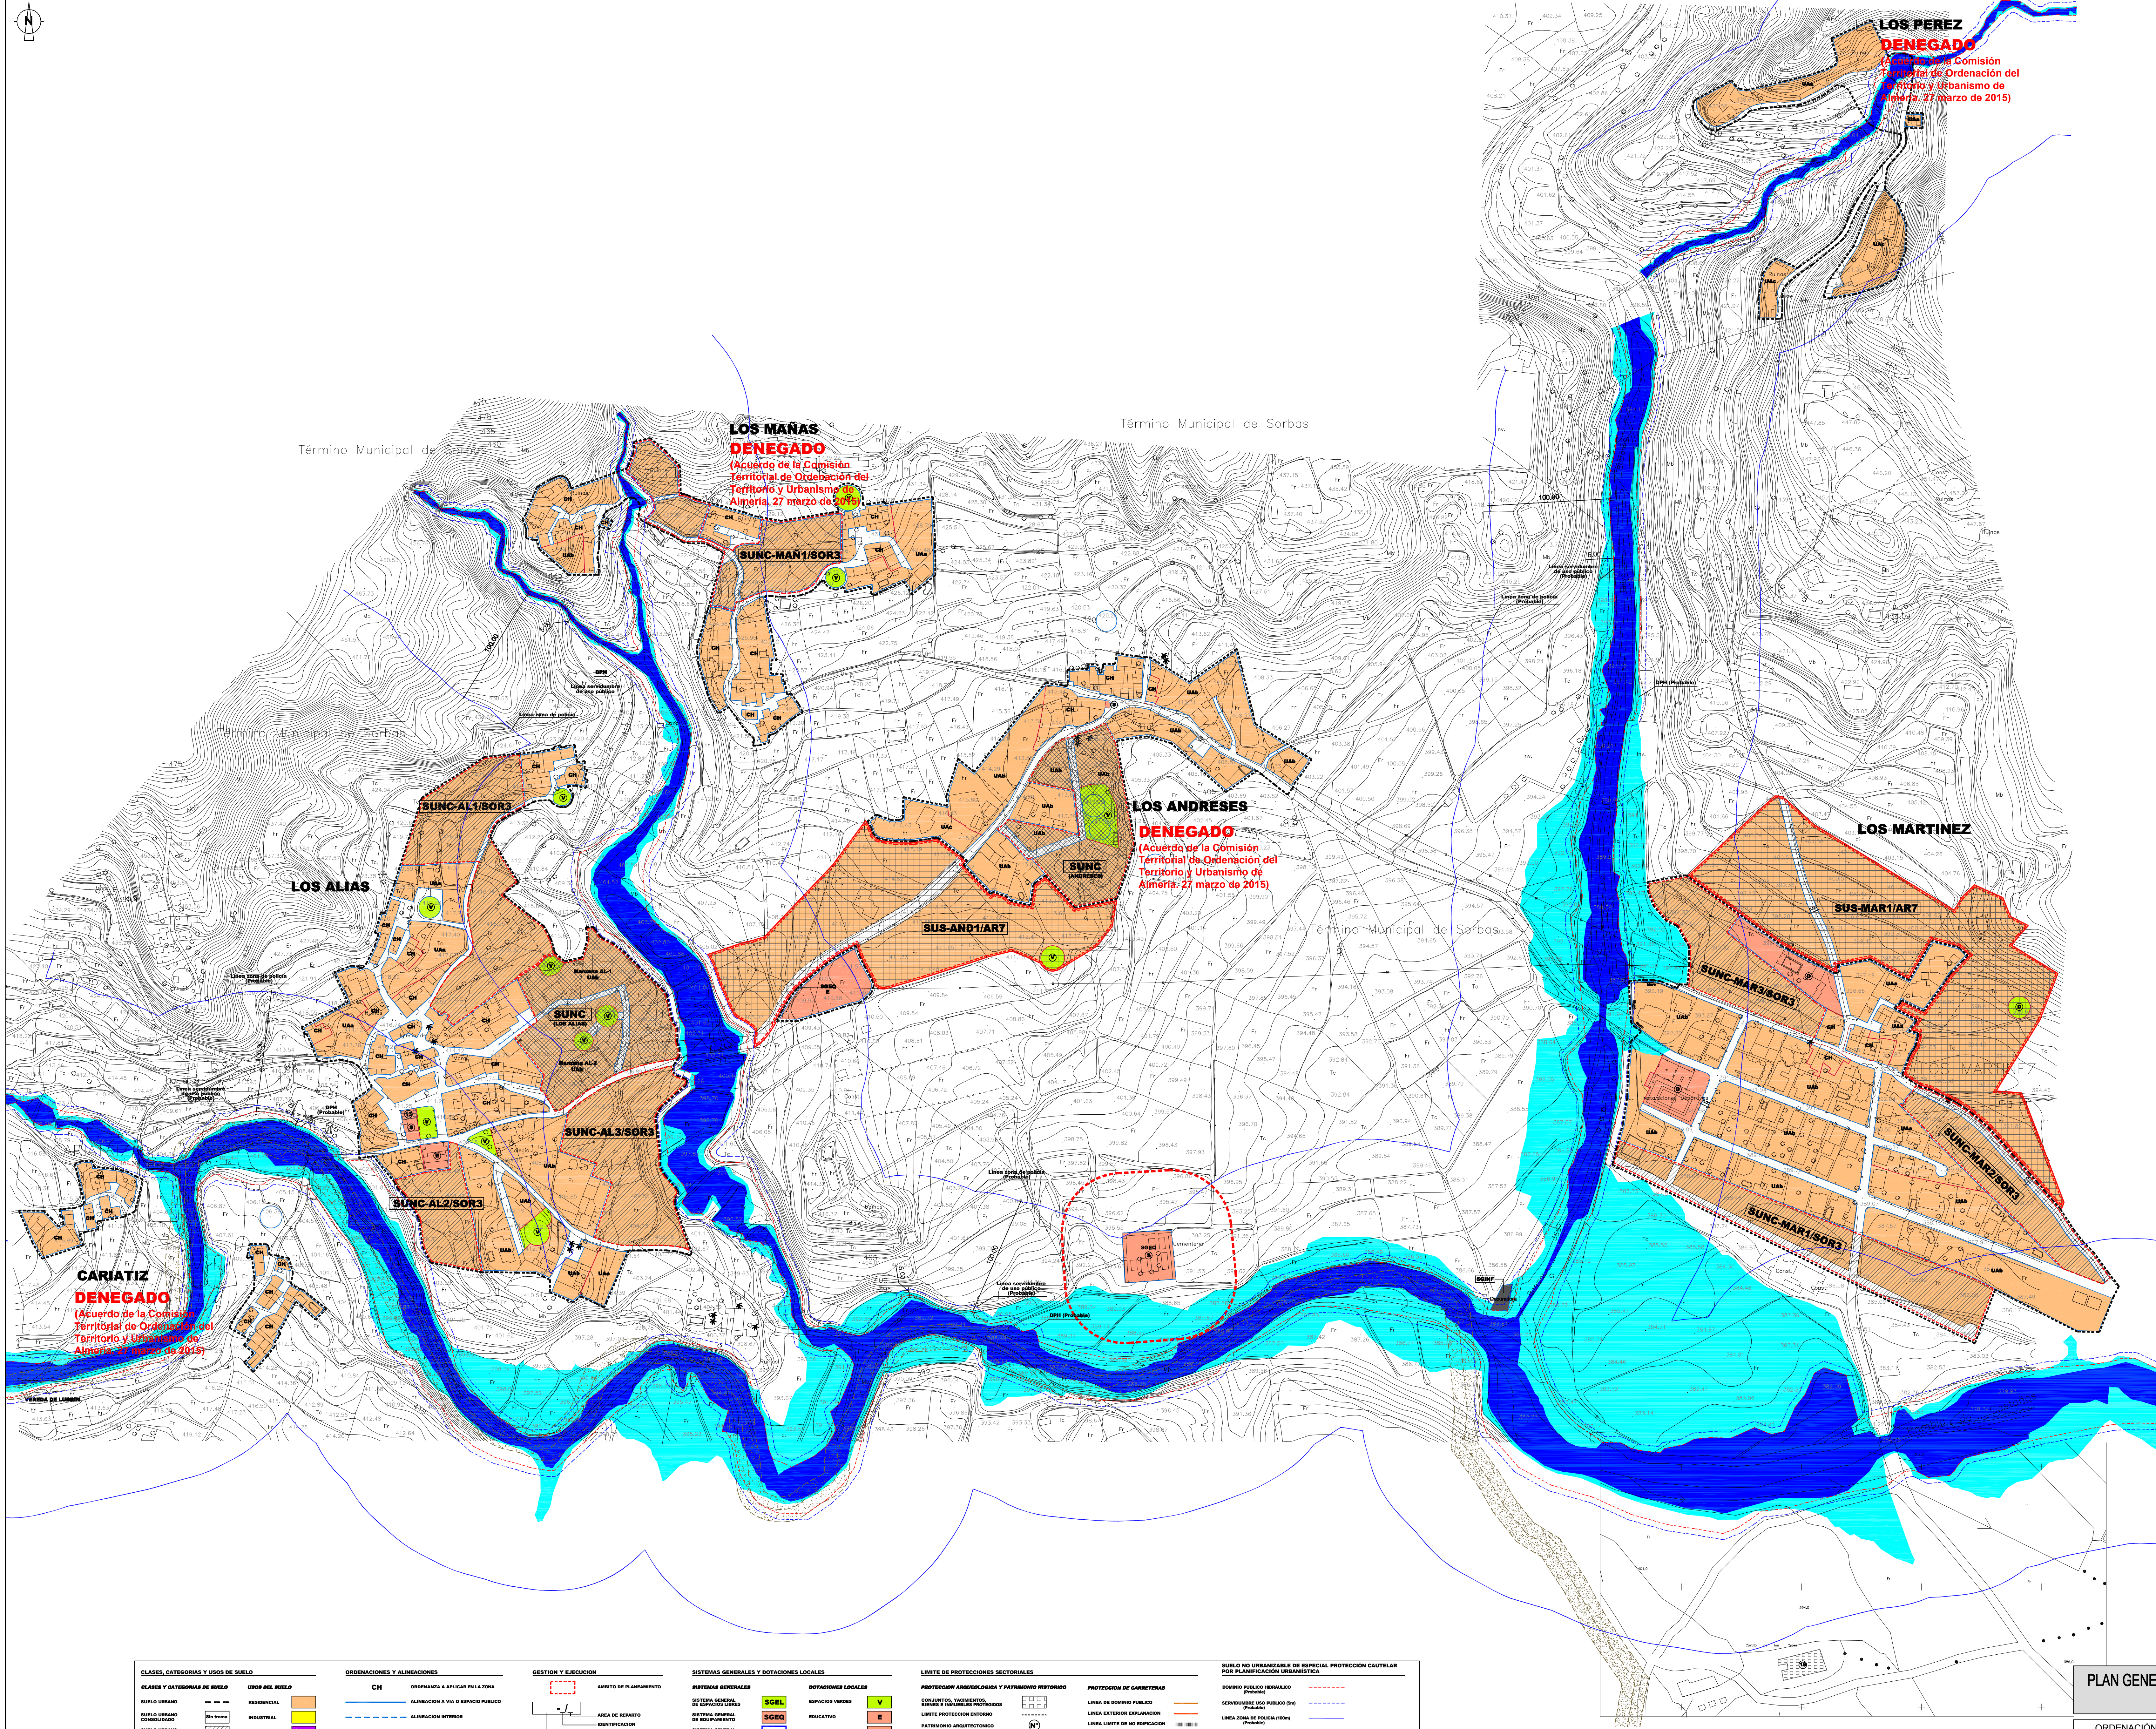


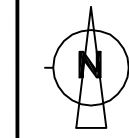

CLASES, CATEGORÍAS Y USOS DE SUELO		ORDENACIONES Y ALINEACIONES		GESTIÓN Y EJECUCIÓN		SISTEMAS GENERALES Y DOTACIONES LOCALES		LÍMITE DE PROTECCIONES SECTORIALES		SUELO NO URBANIZABLE DE ESPECIAL PROTECCIÓN CAUTELAR POR PLANIFICACIÓN URBANÍSTICA	
CLASES Y CATEGORÍAS DE SUELO		USOS DEL SUELO		CH		ORDENACIONES Y ALINEACIONES		USO DEL SUELO		USOS DEL SUELO	
SUELO URBANO		RESIDENCIAL		ALINEACIÓN A VÍA O ESPACIO PÚBLICO		SISTEMAS GENERALES		PROTECCIÓN DE CARRETERAS		SUELO NO URBANIZABLE DE ESPECIAL PROTECCIÓN CAUTELAR POR PLANIFICACIÓN URBANÍSTICA	
SUELO URBANO CONSOLIDADO		INDUSTRIAL		ALINEACIÓN INTERIOR		SISTEMAS GENERALES DE ESPACIOS LIBRES		LÍNEA DE DORSAL PÚBLICO		DOMINIO PÚBLICO URBANIZADO (Público)	
SUELO URBANO NO CONSOLIDADO		TERCIARIO		ALINEACIÓN EXTERIOR		SISTEMAS GENERALES DE EQUIPAMIENTO		LÍNEA EXTERIOR DE PLANIFICACIÓN		SERVIDORADO PÚBLICO (Público)	
SUELO URBANO NO CONSOLIDADO SIN VÍA PÚBLICA		TURÍSTICO		SOPORTALES		SISTEMAS GENERALES DE VIVIENDA		LÍNEA LÍMITE DE NO EDIFICACIÓN		LÍNEA ZONA DE POLICÍA (Público)	
SUELO URBANIZABLE				LÍNEA DE USO		SISTEMAS GENERALES DE INFRAESTRUCTURAS		PROTECCIÓN DE CEMENTERIO		ZONA URBANIZABLE DE ESPECIAL PROTECCIÓN CAUTELAR POR PLANIFICACIÓN URBANÍSTICA	
SUELO URBANIZABLE RECONSTRUIDO				ALINEACIÓN A MODIFICAR				ZONA LIBRE DE CONSTRUCCIÓN PARA EL ESTABLECIMIENTO DE PLANTAS SANITARIAS MONITORIAS (OJO AL SUELO)		ZONA URBANIZABLE DE ESPECIAL PROTECCIÓN CAUTELAR POR PLANIFICACIÓN URBANÍSTICA	
SUELO URBANIZABLE NO RECONSTRUIDO										ZONA URBANIZABLE DE ESPECIAL PROTECCIÓN CAUTELAR POR PLANIFICACIÓN URBANÍSTICA	
SUELO NO URBANIZABLE										VEREDA DE LUMIN	
SUELO NO URBANIZABLE SUELO URBANIZABLE											