DETALLE LINEA LIMITE DE EDIFICACION

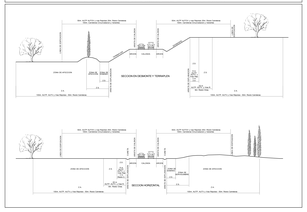

DETALLE LINEA LIMITE DE EDIFICACION, GASODUCTO.

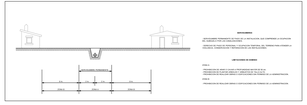

PERIMETRO DE PROTECCION DE LOS CAUCES.

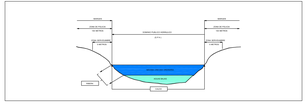

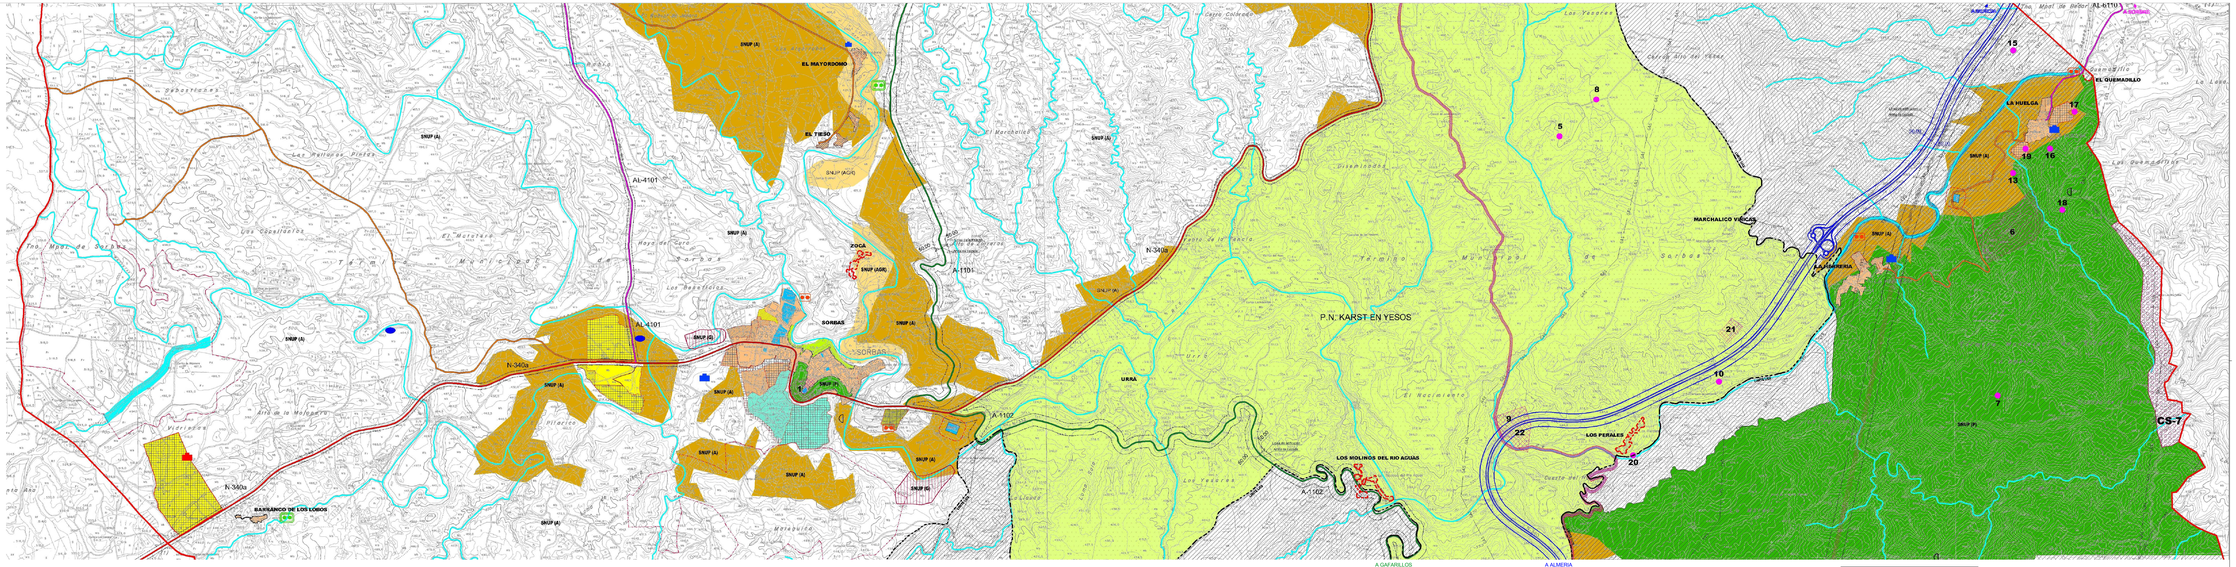

CLASES, CATEGORIAS Y USOS DE SUELO

CLASES Y CATEGORIAS

CLASE DE SUELO	USOS DEL SUELO	
SUELO URBANO	RESIDENCIAL	
SUELO URBANO NO CONSOLIDADO	INDUSTRIAL	
SUELO URBANO NO CONSOLIDADO ACTUACIONES AISLADAS	TERCIARIO	
SUELO URBANIZABLE	TURISTICO	
SUELO URBANIZABLE ACTUACIONES AISLADAS		
SUELO URBANIZABLE NO SECTORIZADO		

SUELO NO URBANIZABLE - CATEGORIAS

SUELO NO URBANIZABLE PROTEGIDO POR LEGISLACION SECTORIAL

- CONTORNO AMBIENTAL DEL ALMANZORA (ENTRADA)
- ALMANZORA
- ALMANZORA
- ALMANZORA